
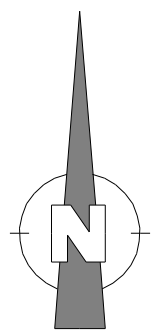


**Verklaring der grenzen:**

P01 tem P06: Rooilijn + ruilverkavelingsplan Wuustwezel 1982  
 P06-P07: Grens bepaald aan de hand van opmetingsplan L. Krinkels op 02-11-2000  
 P07-P08-P09: Grens bepaald aan de hand van opmetingsplan L. Krinkels op 23-05-2002 en 08-05-2002

**Coördinatenlijst perceelsgrenzen**

Puntnummer	X	Y	Laag
P01	162247.743	228381.250	Grenzen perceel
P02	162259.134	228333.843	Grenzen perceel
P03	162260.133	228324.981	Grenzen perceel
P04	162259.300	228317.689	Grenzen perceel
P05	162258.351	228314.039	Grenzen perceel
P06	162243.610	228290.587	Grenzen perceel
P07	162203.701	228315.413	Grenzen perceel
P08	162207.534	228334.532	Grenzen perceel
P09	162199.074	228369.823	Grenzen perceel

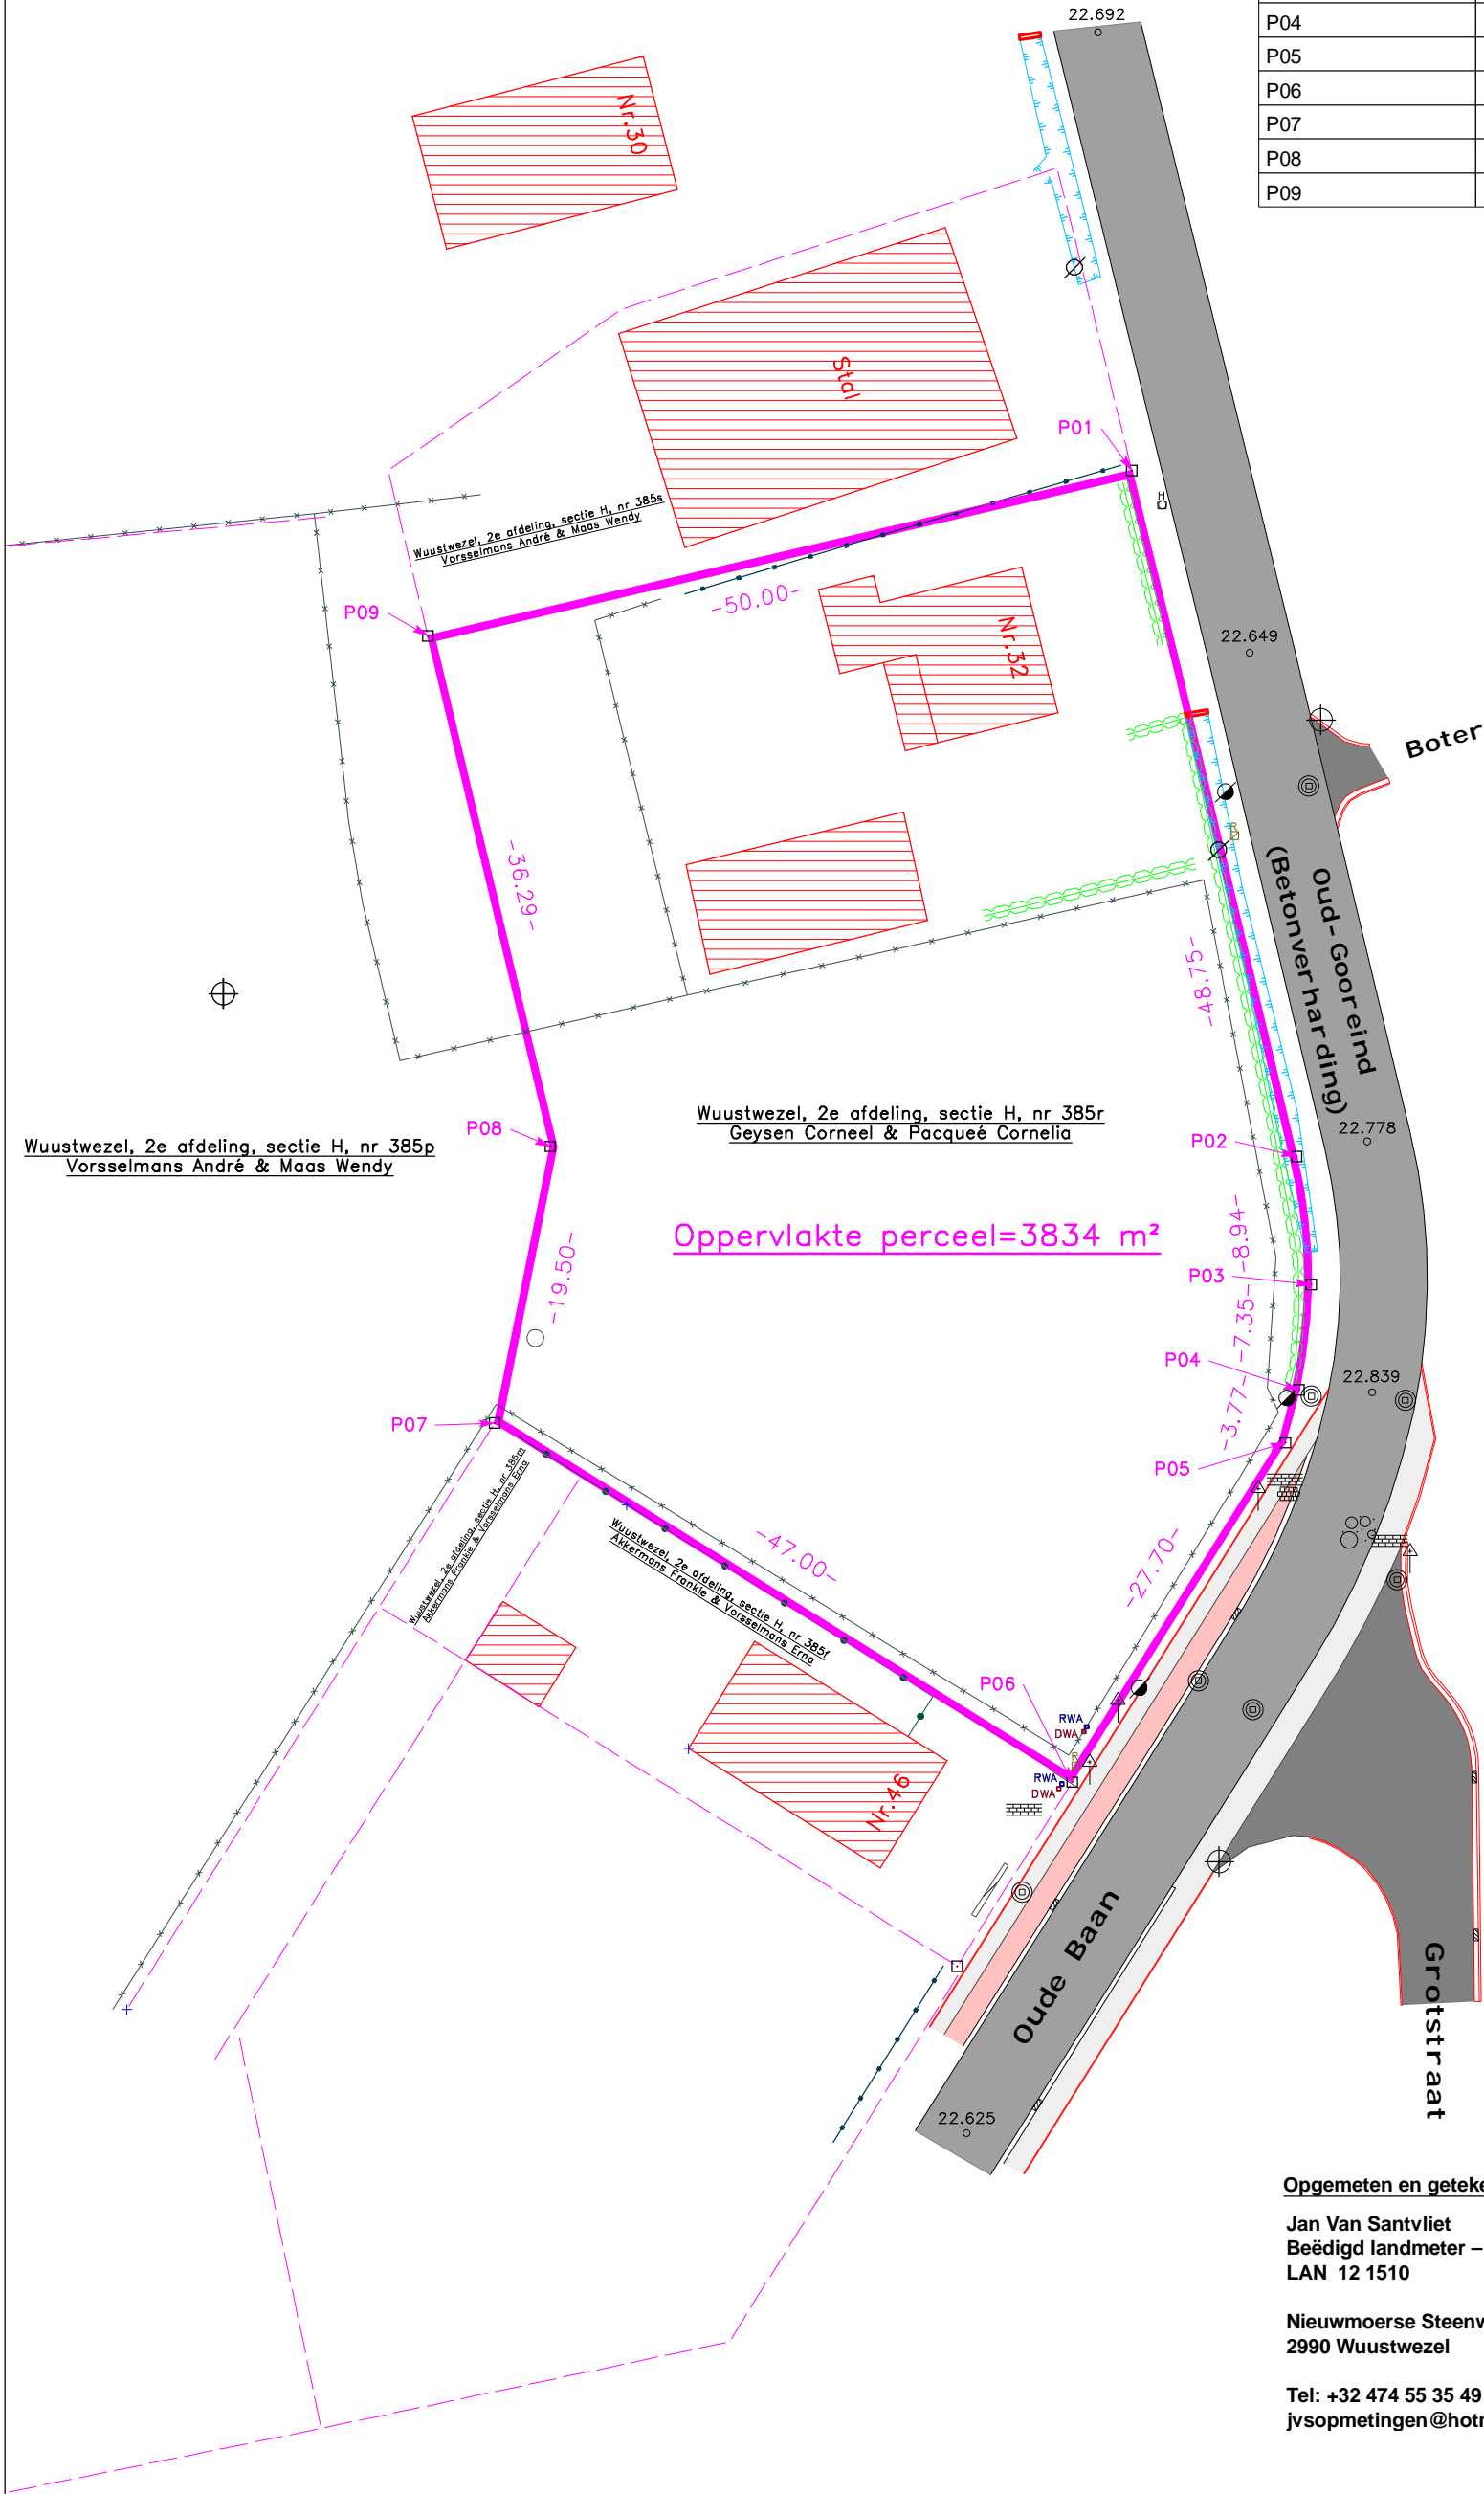

**LEGENDE**

- Riolering, Huisaansluiting RWA
- Riolering, Huisaansluiting DWA
- Riolering, Inspectieput
- Riolering, straatkolk
- straatmeubilair, verkeersbord
- Hoogtepunt
- Perceelsgrenspunt
- Meting, veelhoekspunt
- Nutsleidingen, kast distributie
- Nutsleidingen, hydrant
- Straatmeubilair, electriciteitspaal
- Straatmeubilair, verlichtingspaal
- Tekening, noordpijl
- Verharding, beton
- Verharding, enkele klinkers
- Verharding, dubbele klinkers
- Afsluiting, talud gracht
- Afsluiting, gladde draad
- Afsluiting, betonplaten + hout
- Afsluiting, talud gracht
- Afsluiting, haag
- Afsluiting, prikkeldraad

Opgemeten en getekend door:  
 Jan Van Santvliet  
 Beëdigd landmeter – expert  
 LAN 12 1510  
 Nieuwmoerse Steenweg 48  
 2990 Wuustwezel  
 Tel: +32 474 55 35 49  
 jvsopmetingen@hotmail.com



Opmetingsplan Oud-Gooreind 32  
 Wuustwezel, 2e afdeling, sectie H, nr. 385r  
 Datum: 13-03-2015      Schaal 1/500