




Rapport volumeberekening

Samenvatting

Veld	Waarde
Eenheid	m
CRS	Lokaal
Grens	Maaiveld
DTM1	DTM maaiveld
DTM2	DTM bouwput
Z Range DTM1	[12.197,12.762]
Z Range DTM2	[8.350,12.762]
Aantal dwarsprofielen	1000
Afstand	0.056
Geëxtrapoleerd	Nee
Uitgraving	4280.89
Ophoging	0.00
Grondverzet	4280.89m³

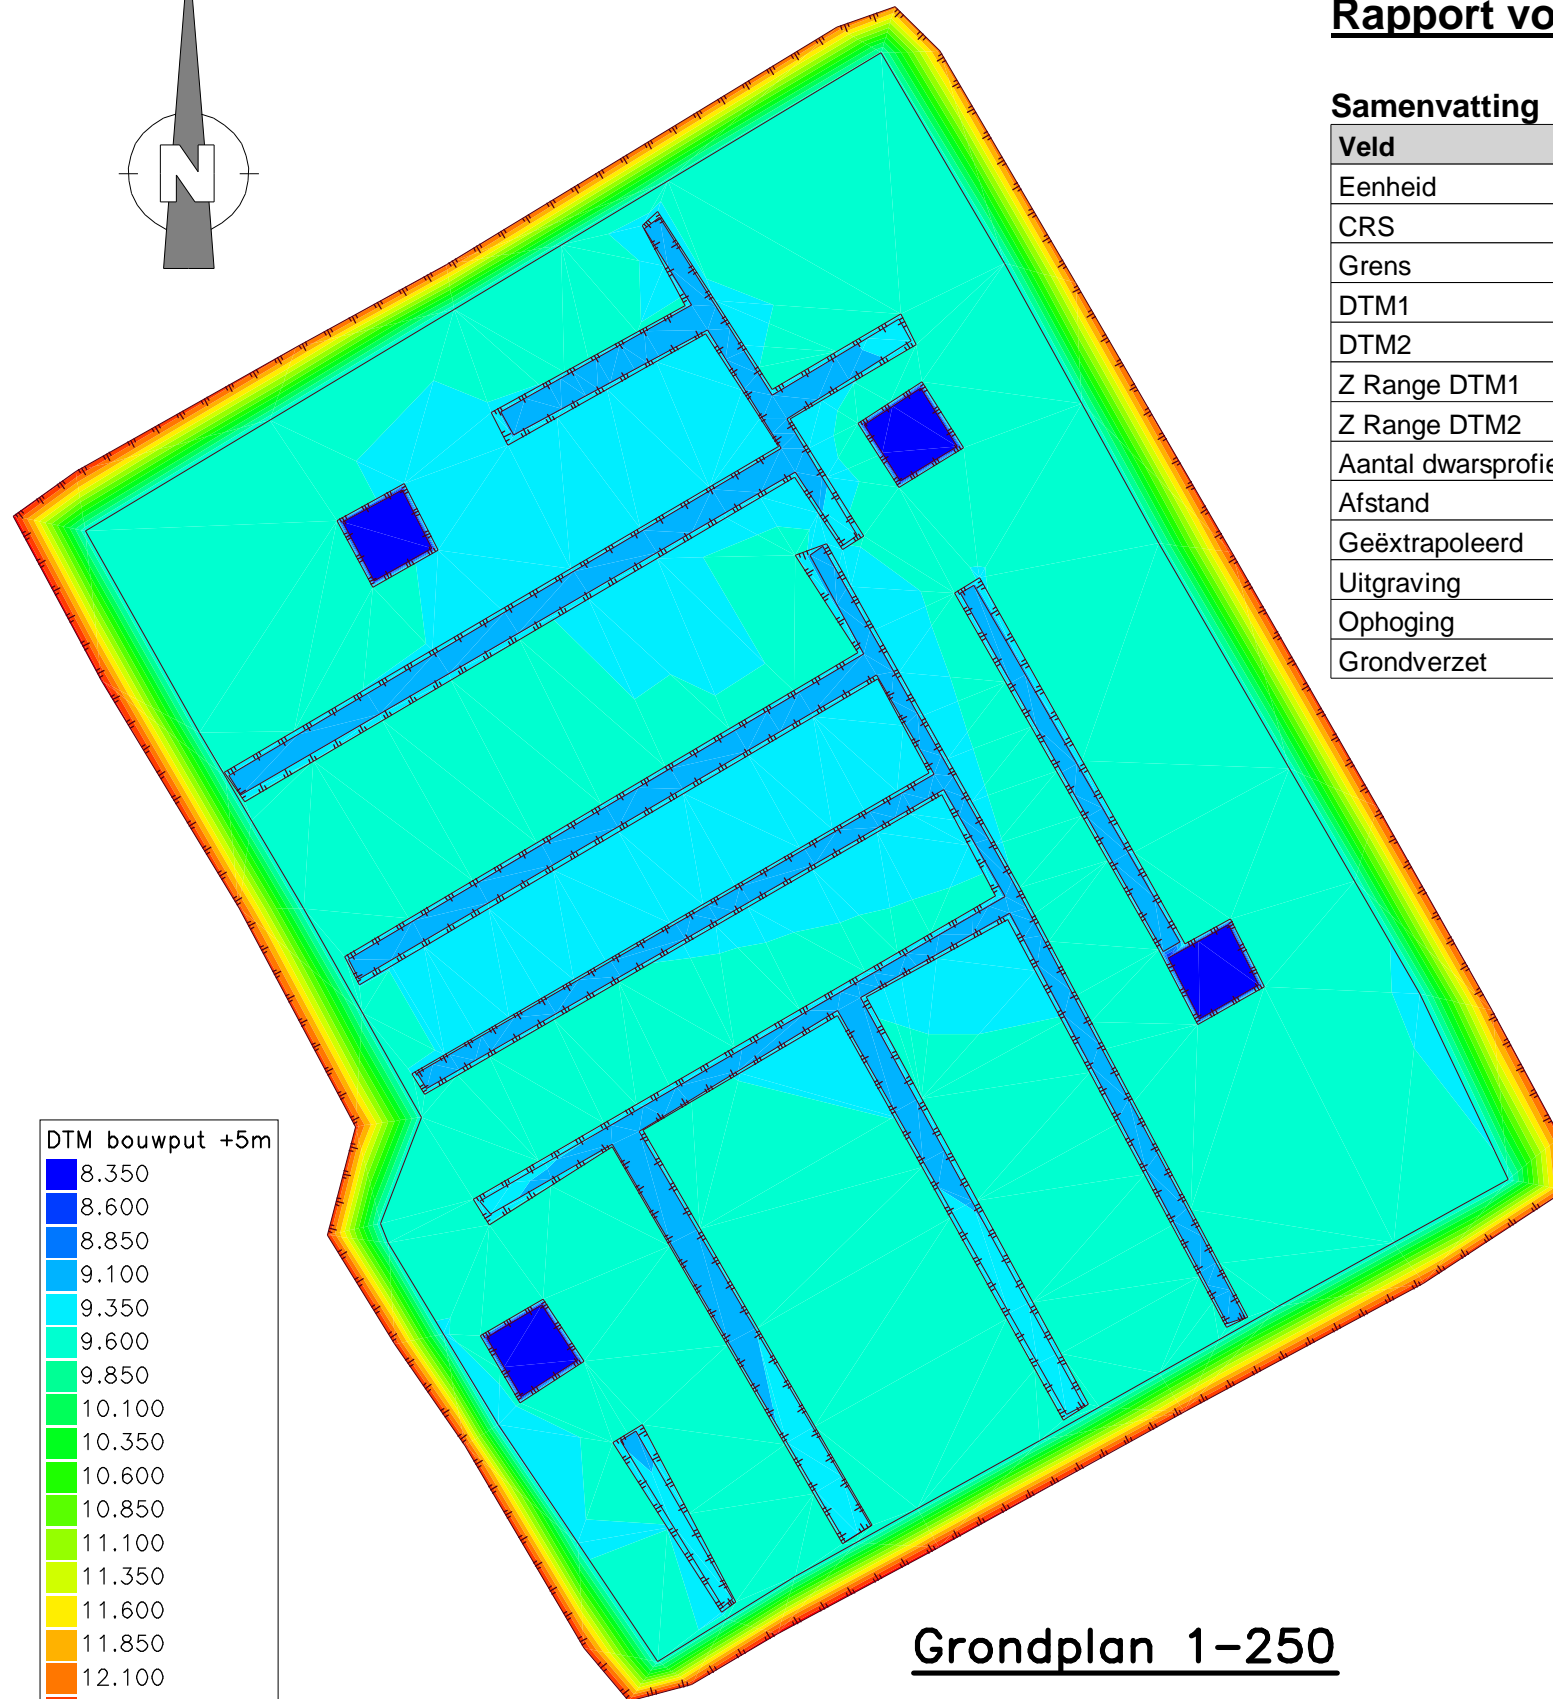

Grondplan 1-250

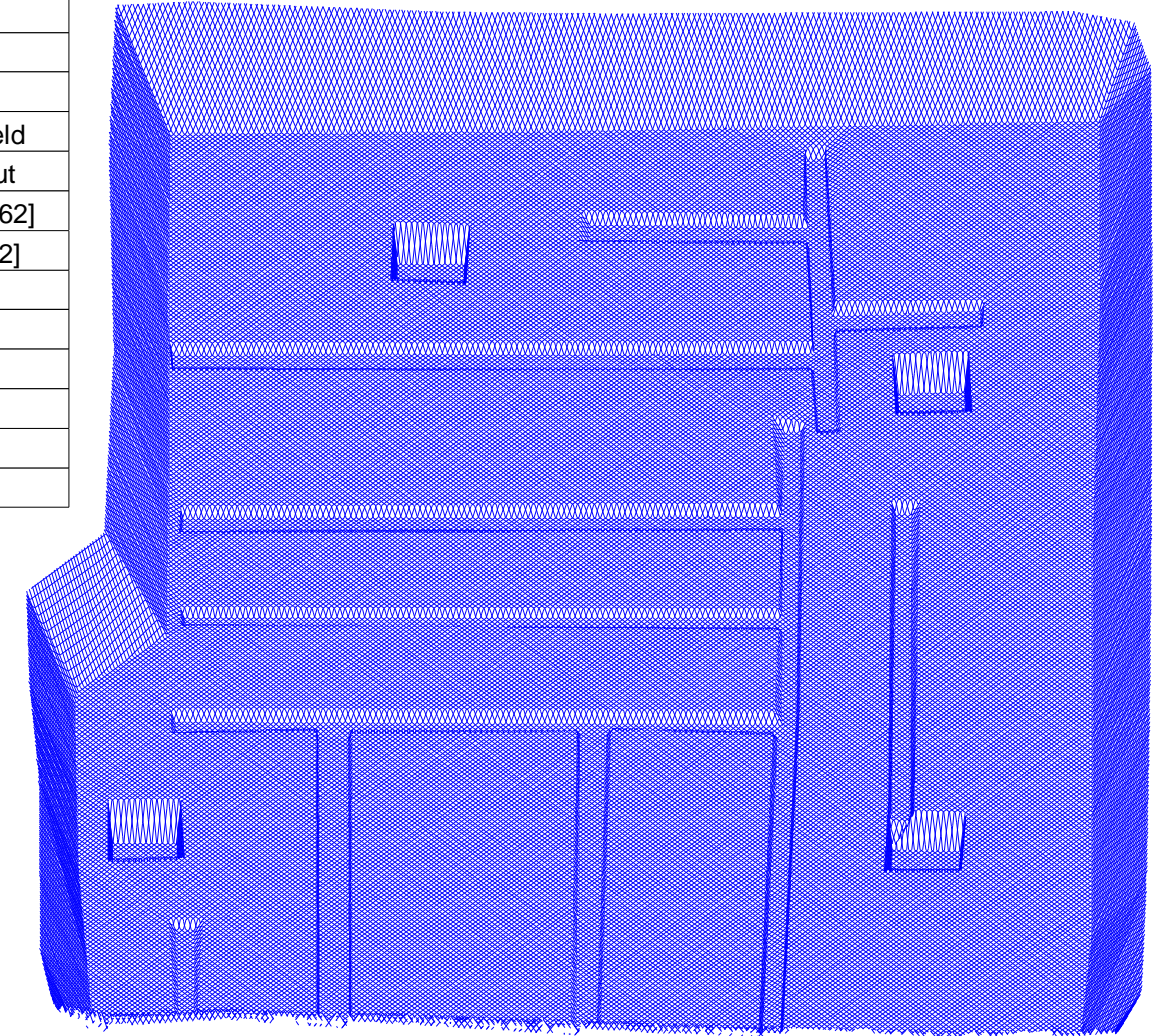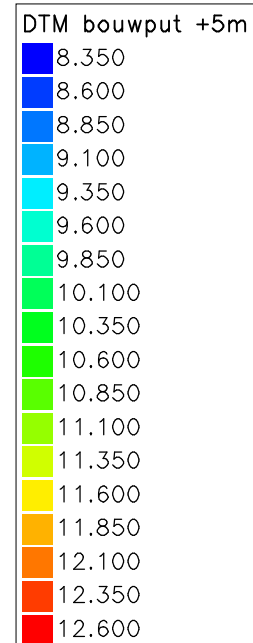


3D-zicht

Opgemeten en getekend door:

Jan Van Santvliet
Beëdigd landmeter – expert
LAN 12 1510

Nieuwmoerse Steenweg 48
2990 Wuustwezel

Tel: +32 474 55 35 49
jvsbvba@telenet.be

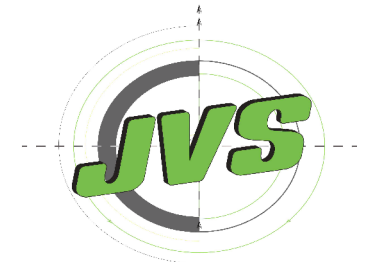

Opmetingsplan uitgraving bouwput
Vorselaar, werf Riemenstraat
Schaal: 1/250 Plan 1/1

09 juli 2016